

■凡例 電源・水栓位置


E1 電源1:単相 100V 15A 1口

E2 電源2:単相 100V 15A 2口

W1 水栓柱

W2 散水栓BOX床

玄関テラス 配置図 S=1/400

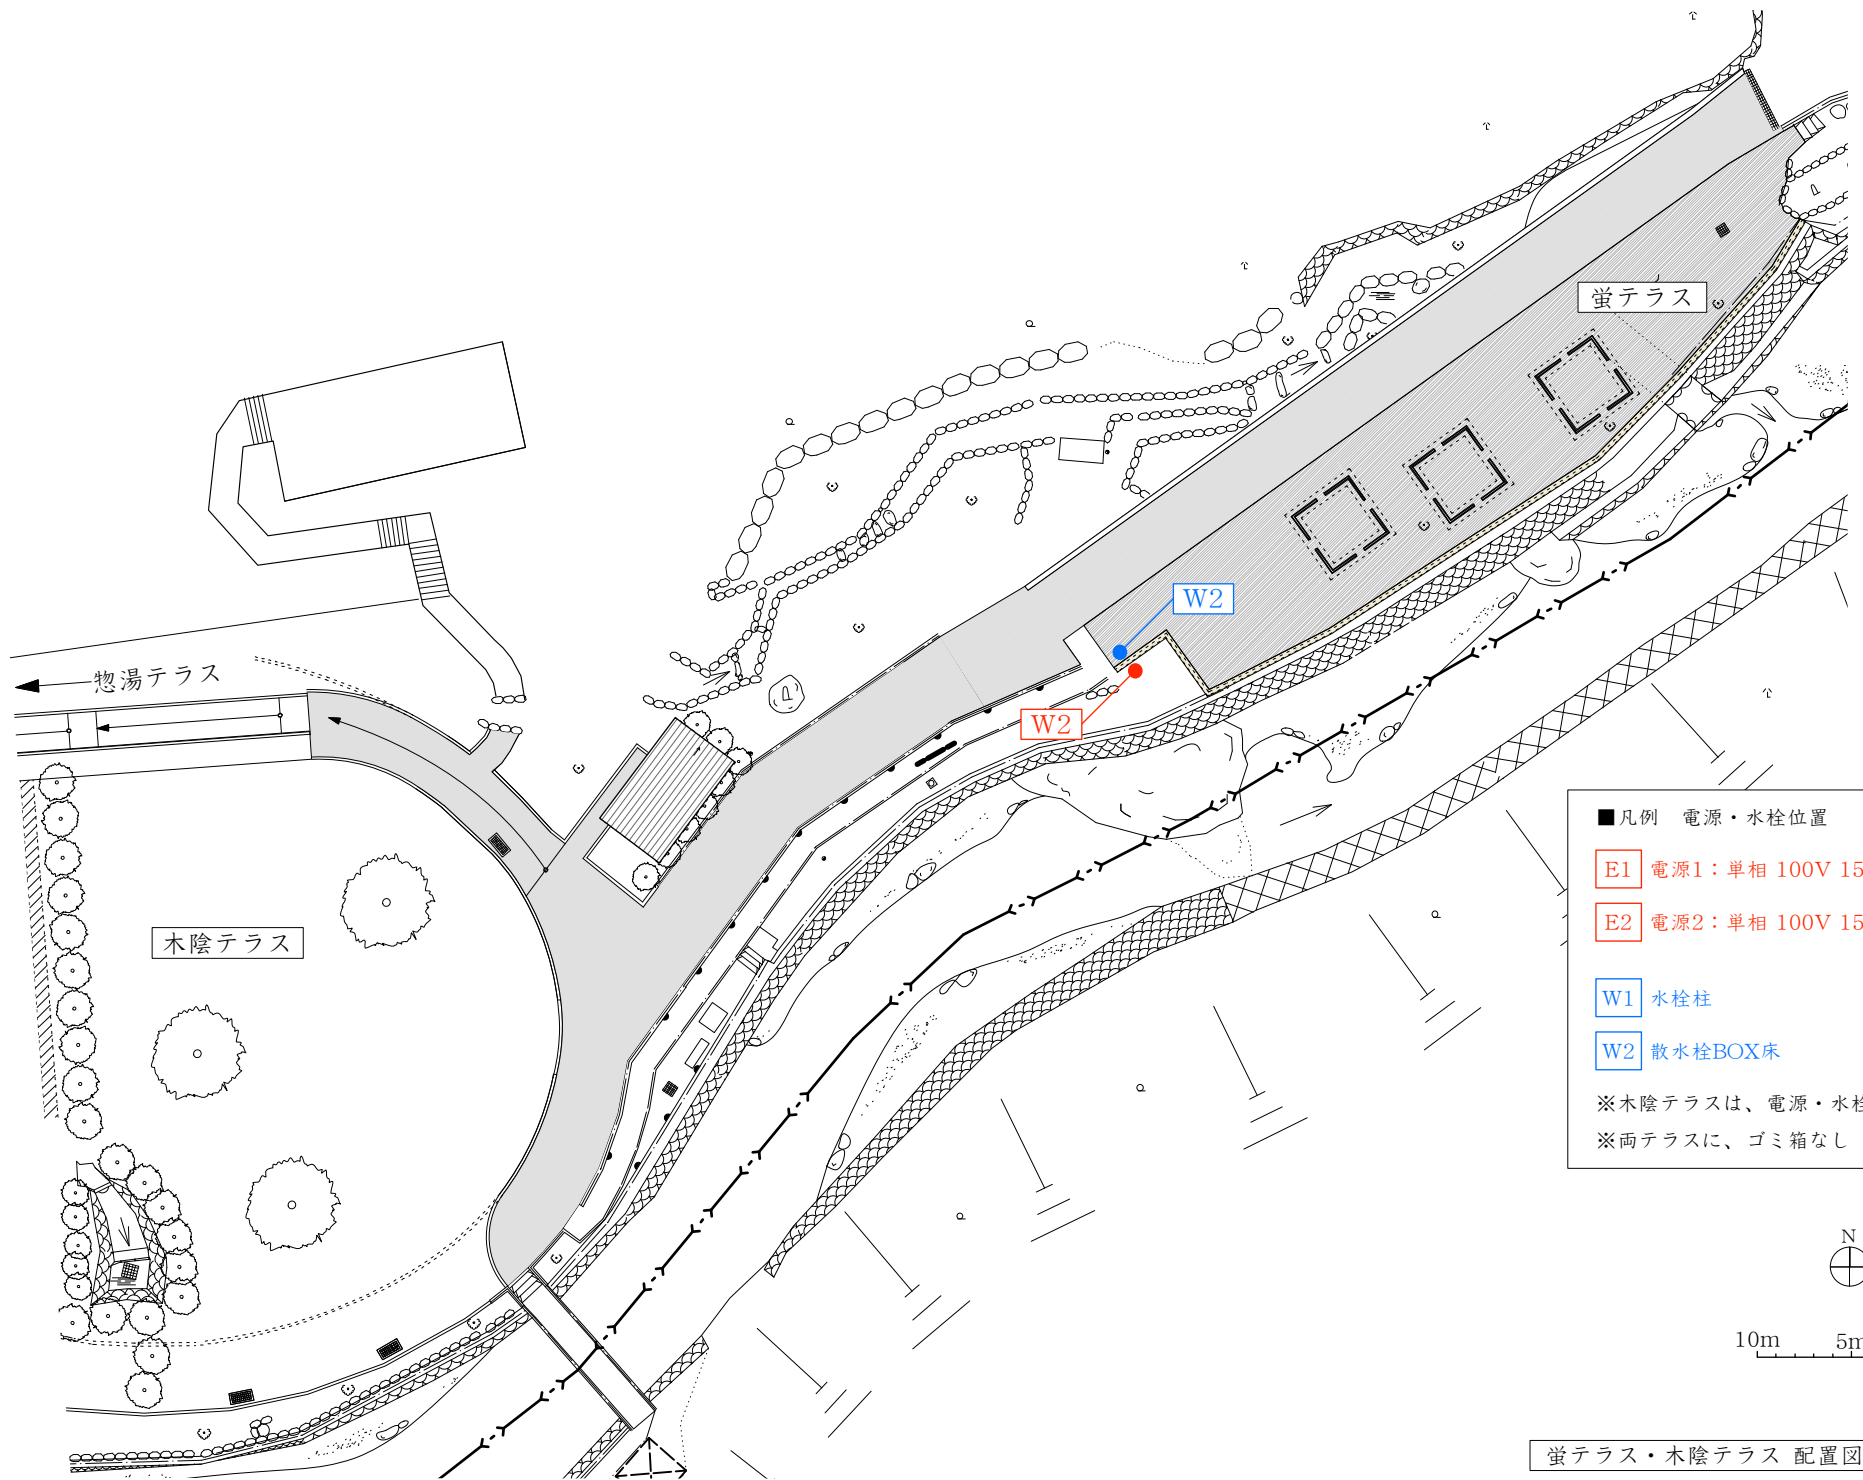

■凡例 電源・水栓位置

E1 電源1：単相 100V 15A 1口


E2 電源2：単相 100V 15A 2口

W1 水栓柱

W2 散水栓BOX床

※木陰テラスは、電源・水栓なし

※両テラスに、ゴミ箱なし

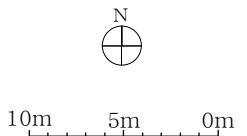

蛭テラス・木陰テラス 配置図 S=1/400